

## 大会議室A 基本レイアウト図


※ 第1会議室の机(30脚)・椅子(90脚)及び第2会議室の机(12脚)・椅子(36脚)を縦14列で配置してください。(机1脚と椅子3脚が余ります。)

定員(1) : 126名(横3列配置の場合)

※ 126名以上の配置は、拡張レイアウト図をご参照ください。

《お願い》

ご使用後は、第1会議室及び第2会議室の基本レイアウトに基づき、それぞれ机・椅子等の復元をお願いします。

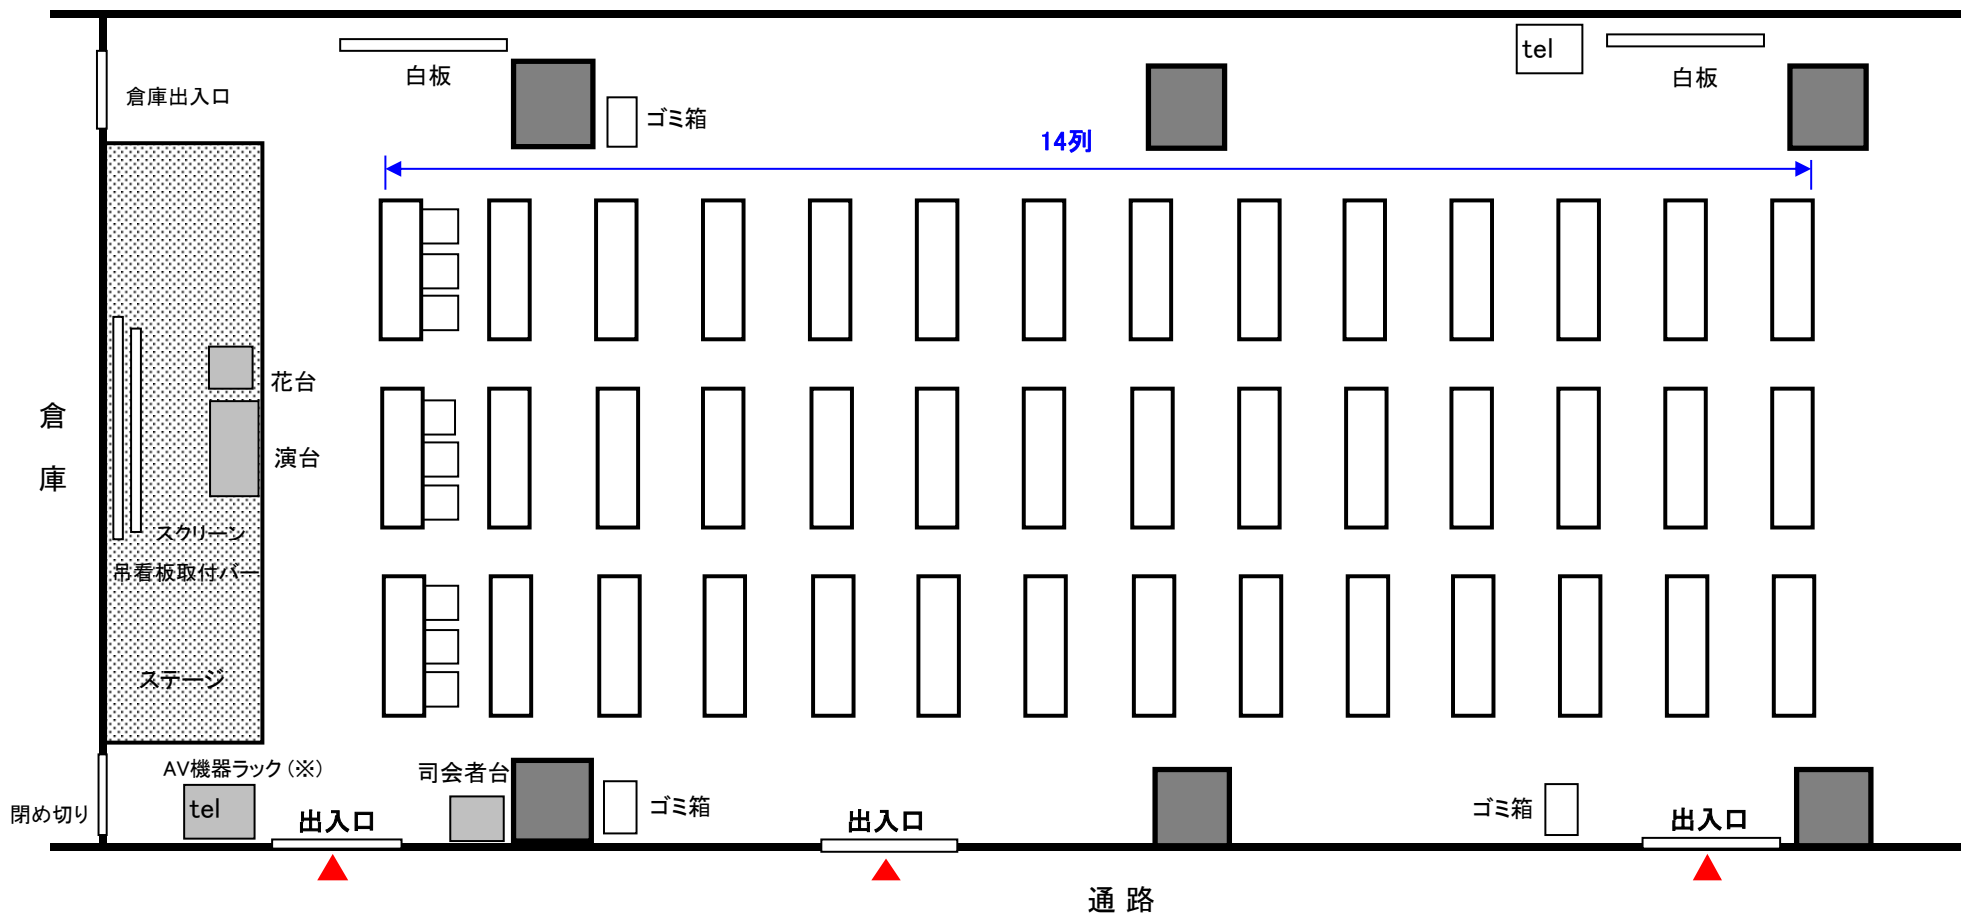

※1 AV機器ラックには、拡声装置、CDプレーヤー、ブルーレイディスクレコーダー等を格納しています。

※2 拡声装置のマイクは、有線マイク及び無線マイク(ピン式マイク1本が使用可能)が各2本、合計4本の同時使用が可能です。

## 大会議室A 拡張レイアウト図


※ 第1会議室及び第2会議室の机(43脚)・椅子(129脚)をベースに、  
倉庫から机(13脚)・椅子(39脚)を補充し、配置してください。

定員(2) : 168名(横4列配置の場合)

※ 126名以下の配置は、基本レイアウト図をご参照ください。

《お願い》

ご使用後は、第1会議室及び第2会議室の基本レイアウトに基づき、それぞれ机・椅子等の復元をお願いします。

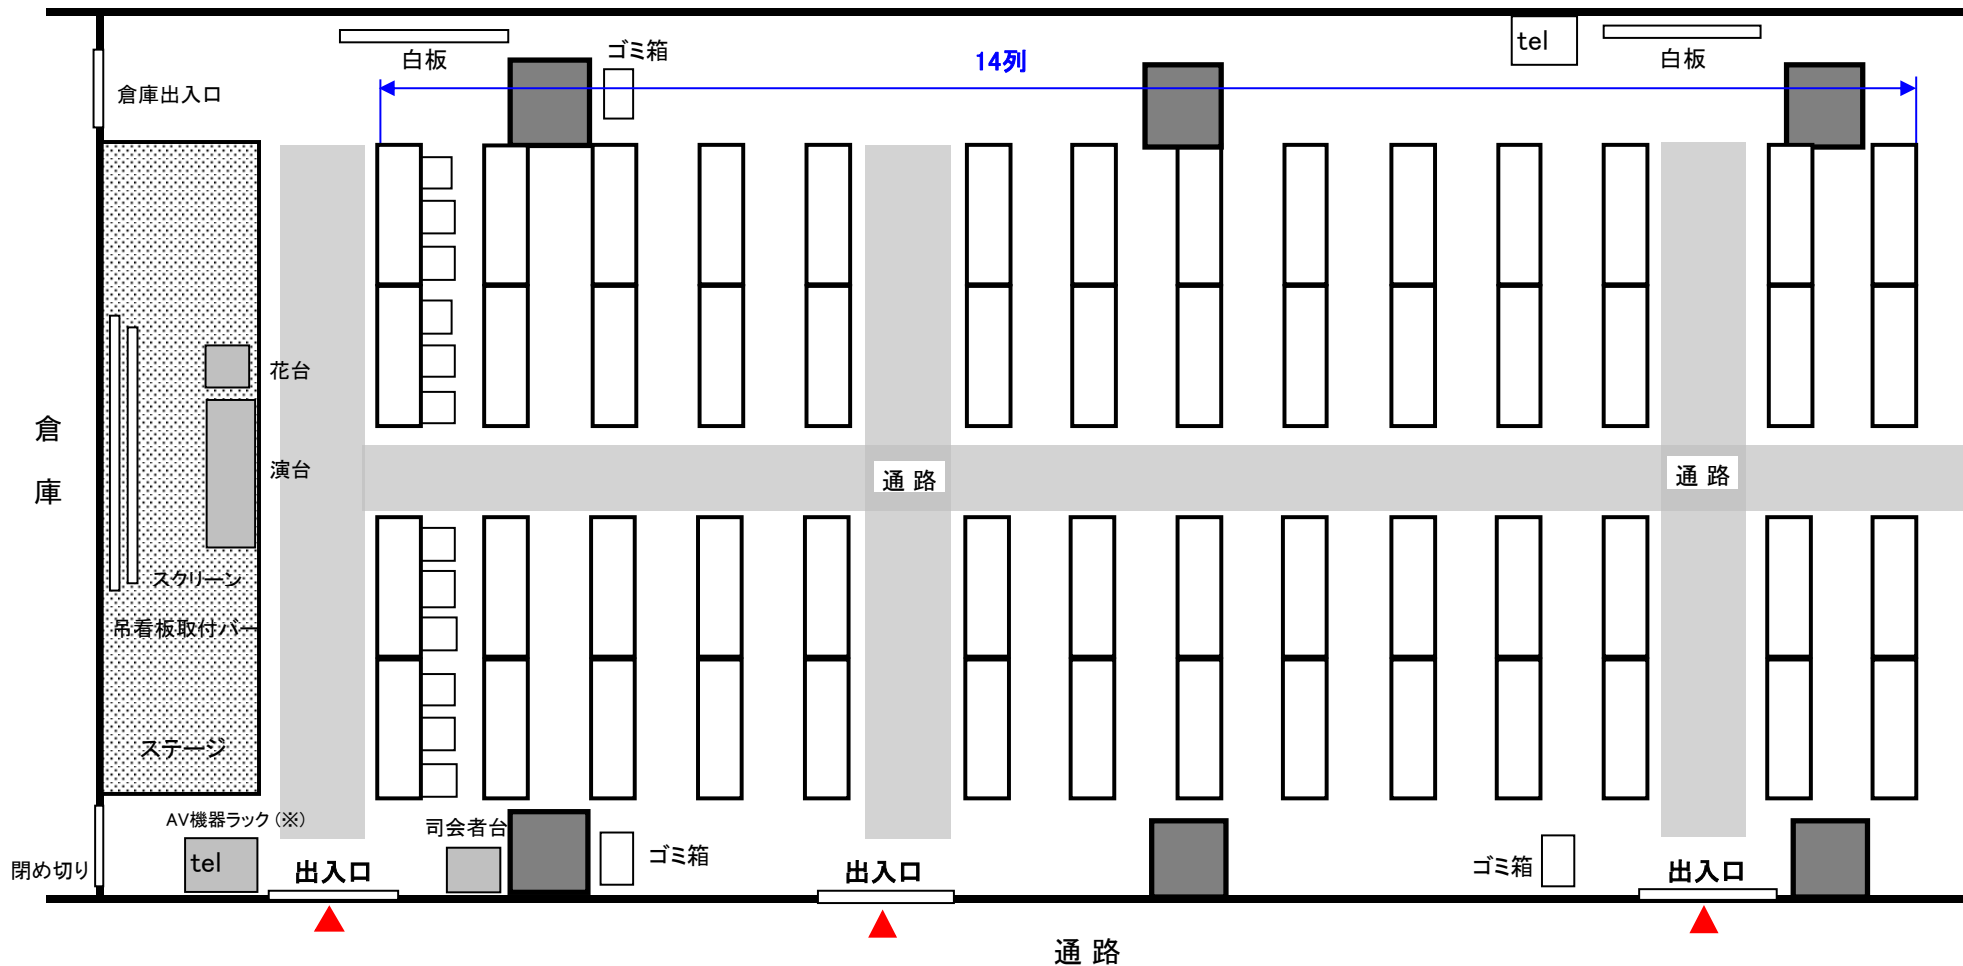

※1 AV機器ラックには、拡声装置、CDプレーヤー、ブルーレイディスクレコーダー等を格納しています。

※2 拡声装置のマイクは、有線マイク及び無線マイク(ピン式マイク1本が使用可能)が各2本、合計4本の同時使用が可能です。

## 第1会議室・第2会議室 基本レイアウト図

### 《お願い》

大会議室Aは、第1・第2会議室を統合して提供する会議室です。

ご使用後は、第1・第2会議室の基本レイアウトに基づき、それぞれ机・椅子等の復元をお願いします。

